


NOTA : Des modifications sont susceptibles d'être apportées à ce plan en fonction des nécessités techniques de la réalisation, tant en ce qui concerne les dimensions libres que l'équipement. Les côtes et les surfaces sont données motennant a prise en compte de la tolérance à la réalisation de 5%. Les surfaces des jardins ne sont pas garanties. Les retombées, soffites, faux-plafons, canalisation, ballon d'eau chaude, ainsi que l'emplacement des équipements sont figurés à titre indicatif

INDICE
LCO

DATE
Octobre 2025

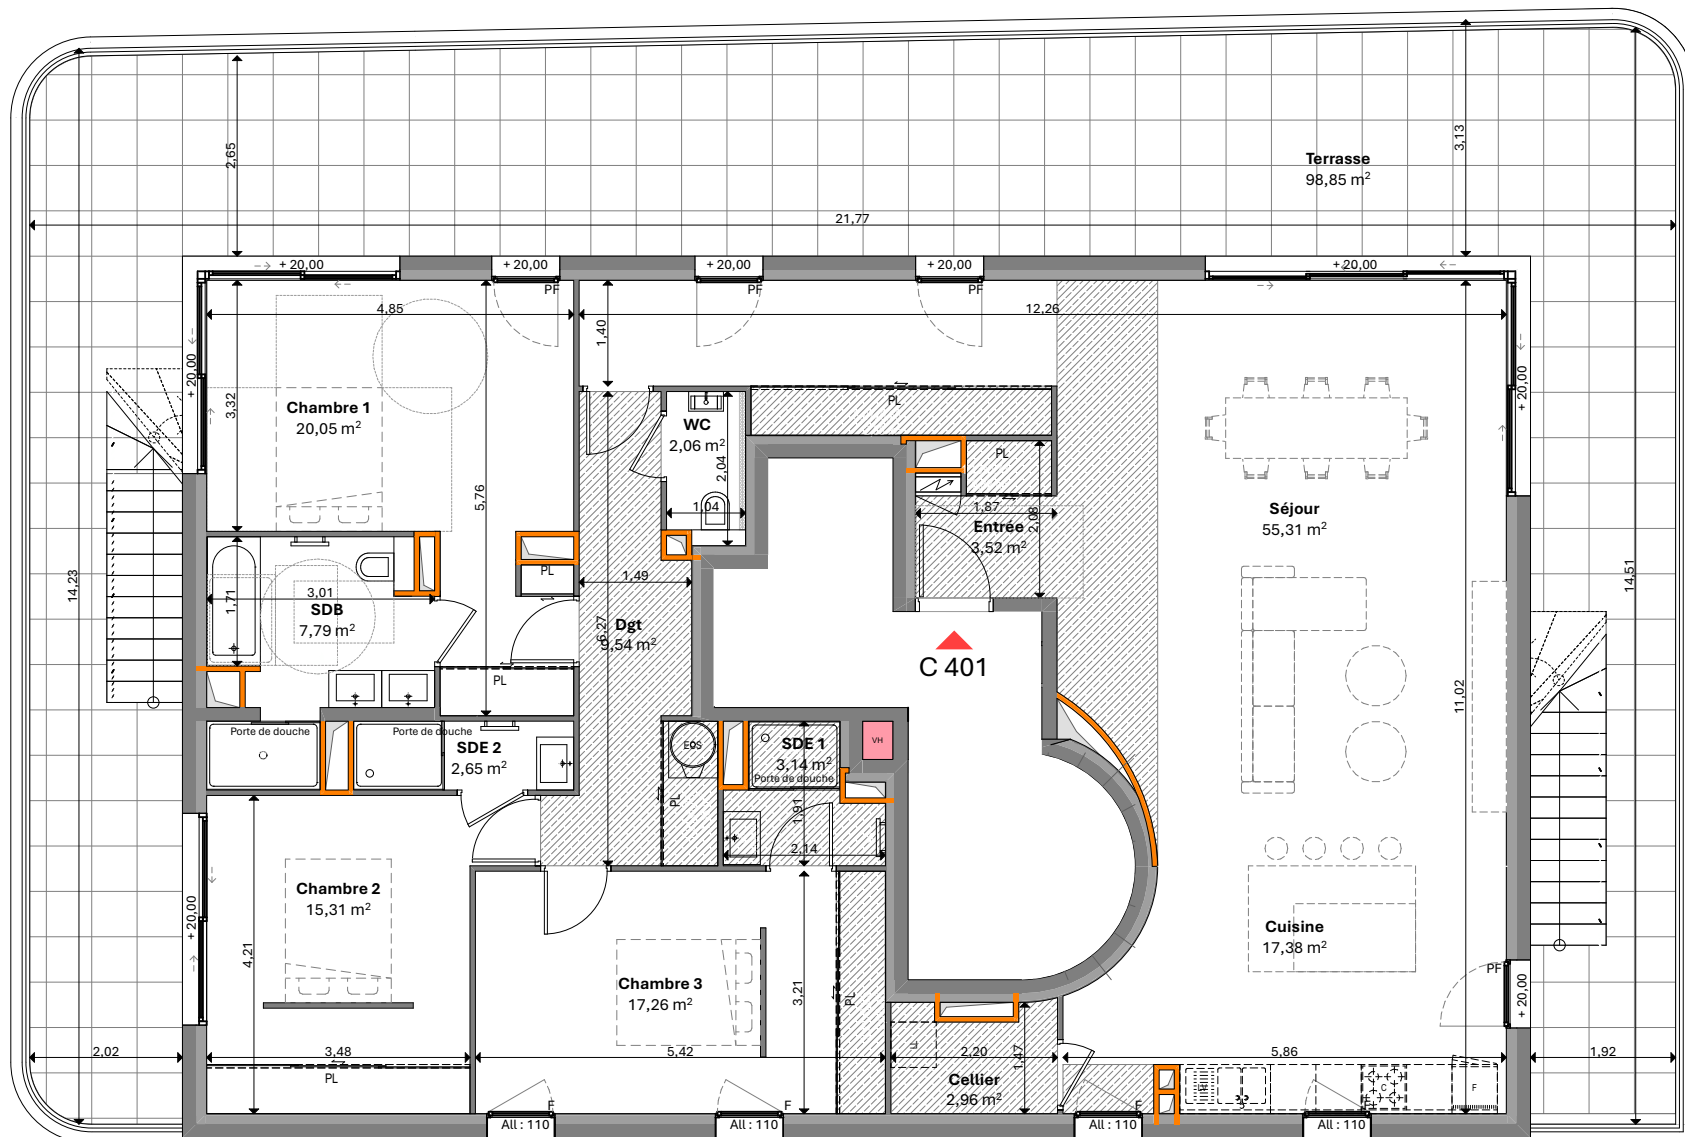


30 rue Jean Aicard
FREJUS

SCCV FREJUS AICARD
représentée par



Plan de repérage : ➔ Bâtiment C

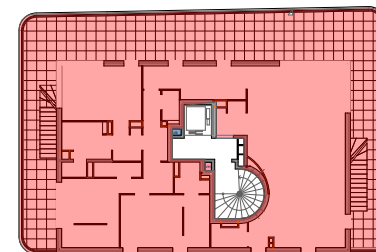

Etage	Type	Logement
R+4	T4	C 401 1/2



Surfaces habitables :

Séjour	55,31
Chambre 1	20,05
Cuisine	17,38
Chambre 3	17,26
Chambre 2	15,31
Dgt	9,54
SDB	7,79
Entrée	3,52
SDE	3,14
Cellier	2,96
SDE	2,65
WC	2,06
	156,97 m²

Surfaces extérieures :

Terrasse	147,08
Terrasse	98,85
	245,93 m²

	PL Placard	LL / LV Lave linge
	ECS Ballon d'eau chaude	Lave vaisselle
	PF / F Porte-Fenêtre	Tableau électrique
	FAV Fenêtre All. Vitrée	All: Hauteur de l'allège

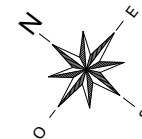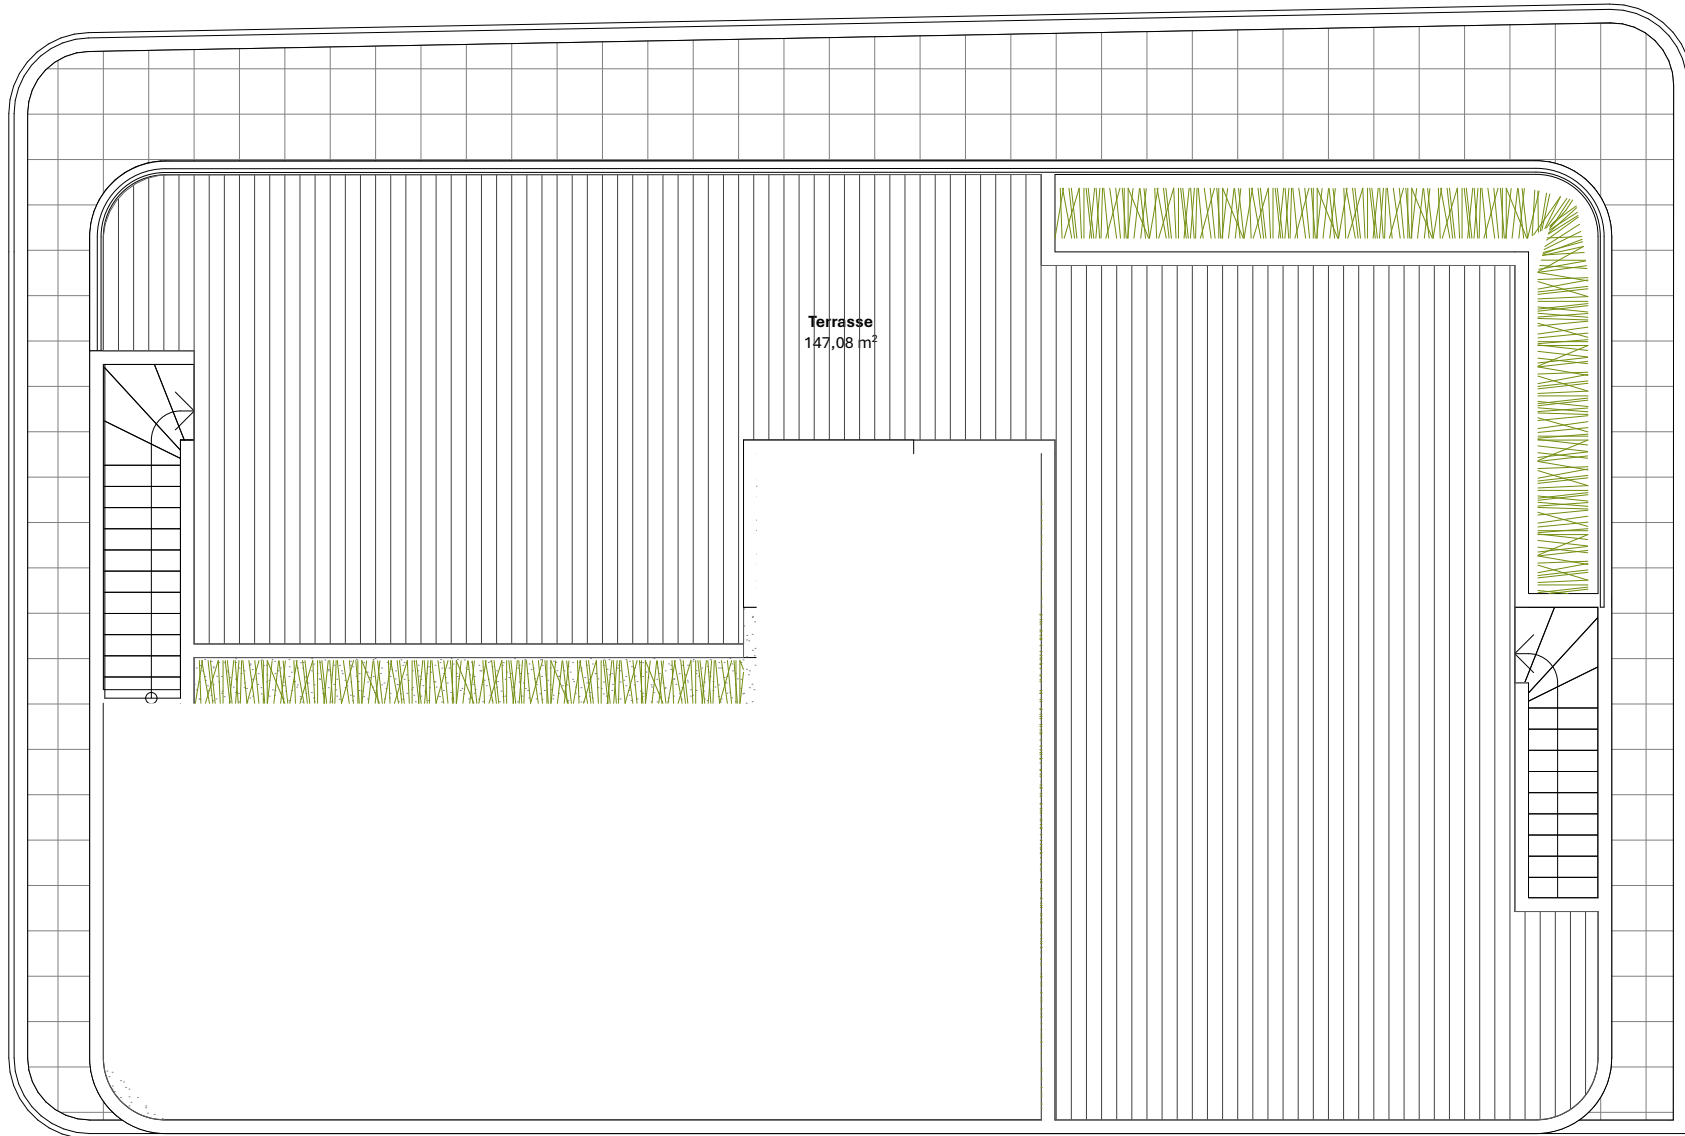

NOTA : Des modifications sont susceptibles d'être apportées à ce plan en fonction des nécessités techniques de la réalisation, tant en ce qui concerne les dimensions libres que l'équipement. Les côtes et les surfaces sont données motennant a prise en compte de la tolérance à la réalisation de 5%. Les surfaces des jardins ne sont pas garanties. Les retombées, soffites, faux-plafons, canalisation, ballon d'eau chaude, ainsi que l'emplacement des équipements sont figurés à titre indicatif

INDICE	DATE
LCO	Octobre 2025




30 rue Jean Aicard
FREJUS

SCCV FREJUS AICARD
représentée par



Plan de repérage : ➔ Bâtiment C

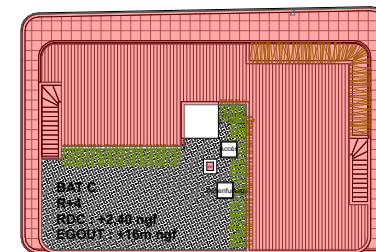

Etage	Type	Logement
R+4	T4	C 401 2/2

Surfaces habitables :

Séjour	55,31
Chambre 1	20,05
Cuisine	17,38
Chambre 3	17,26
Chambre 2	15,31
Dgt	9,54
SDB	7,79
Entrée	3,52
SDE	3,14
Cellier	2,96
SDE	2,65
WC	2,06
	156,97 m²

Surfaces extérieures :

Terrasse	147,08
Terrasse	98,85
	245,93 m²

 Faux-plafonds/ Soffites	PL Placard	LL / LV Lave linge Lave vaisselle
 Gaine technique	ECS Ballon d'eau chaude	Tableau électrique
 Masquette Carrelée	PF / F Porte-Fenêtre FAV Fenêtre	All: Hauteur de l'allège
	Fenêtre All. Vitrée	