


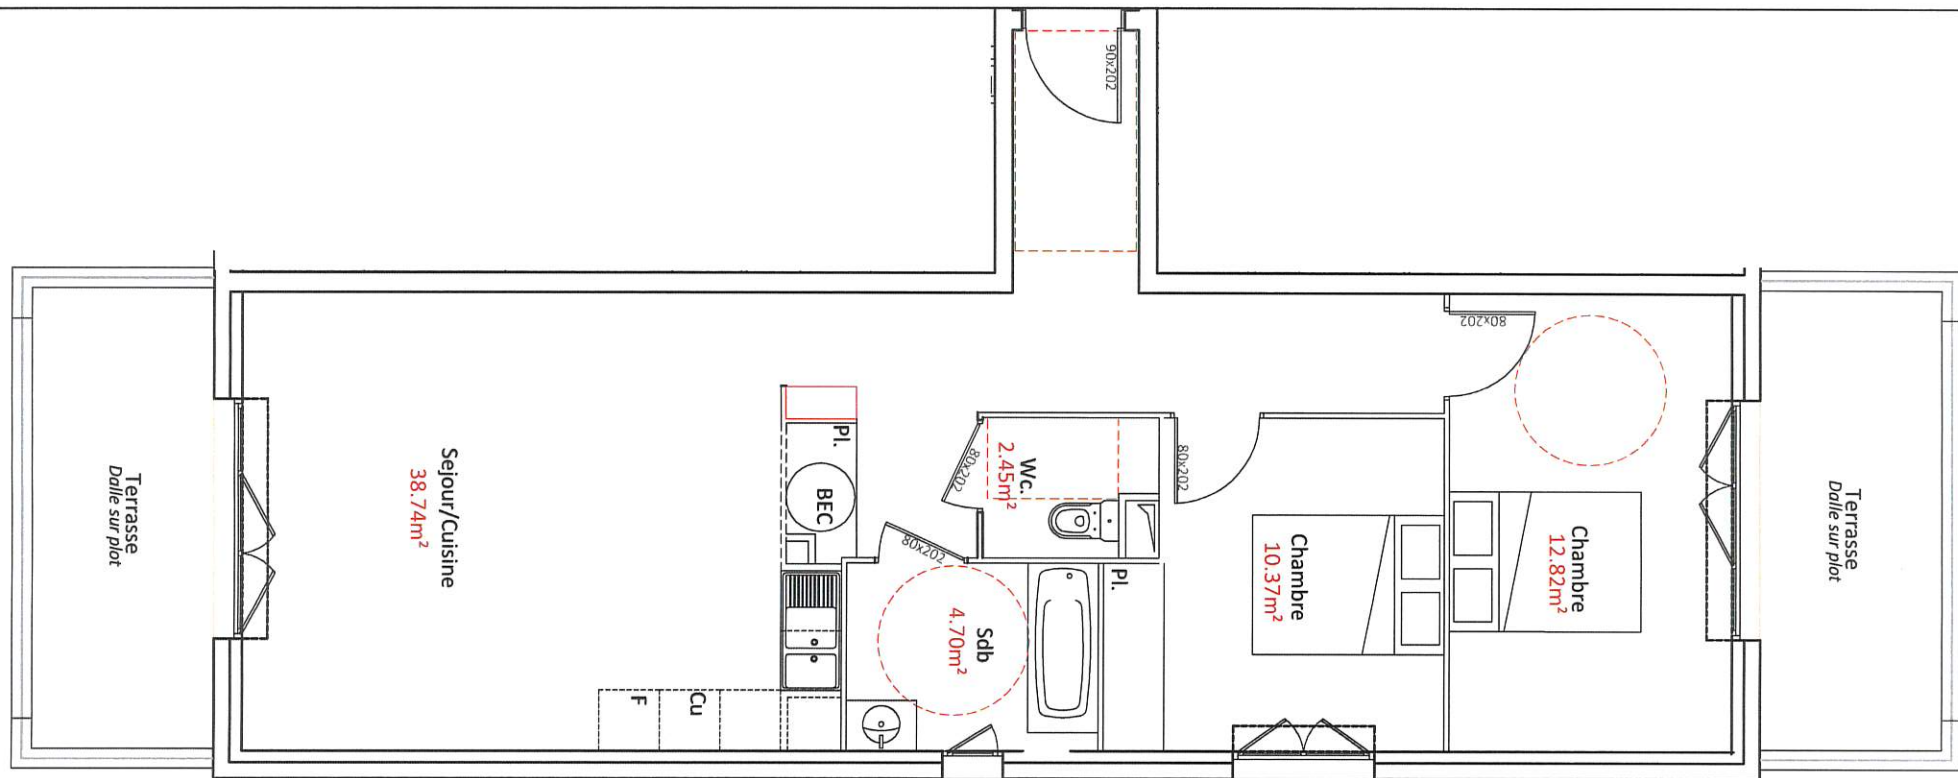

VILLE DE PEGOMAS

Construction de logements
Chemin des Moulières
06580 PEGOMAS

BATIMENT B

3Pièces R+2 B24

LOCALISATION



PLAN DE VENTE PROVISOIRE

SURFACES HABITABLES	
SEJOUR / CUISINE	38.74m²
CHAMBRE	10.37m²
CHAMBRE	12.82m²
SALLE DE BAIN	4.70m²
Wc	2.45m²
TOTAL SURFACES HABITABLES	69.08m²



MENTION "BON POUR ACCORD" - DATE ET SIGNATURE

SURFACES ANNEXES	
TERRASSE	8.28m²
TERRASSE	8.28m²



DATE : 11.02.2025 A

Des modifications sont susceptibles d'être apportées à ce plan en fonction des nécessités techniques de la réalisation tant en ce qui concerne les dimensions libres que l'équipement, l'isolant, le doublage, etc.
Les surfaces indiquées sont approximatives. Les éléments de cuisine, indiqués en pointillé sur le plan, sont non fournis. Les retombés, soffites, faux plafonds, canalisations, ainsi que les équipements sont figurés à titre indicatif.
Les plantations sont imposées par le permis de construire