


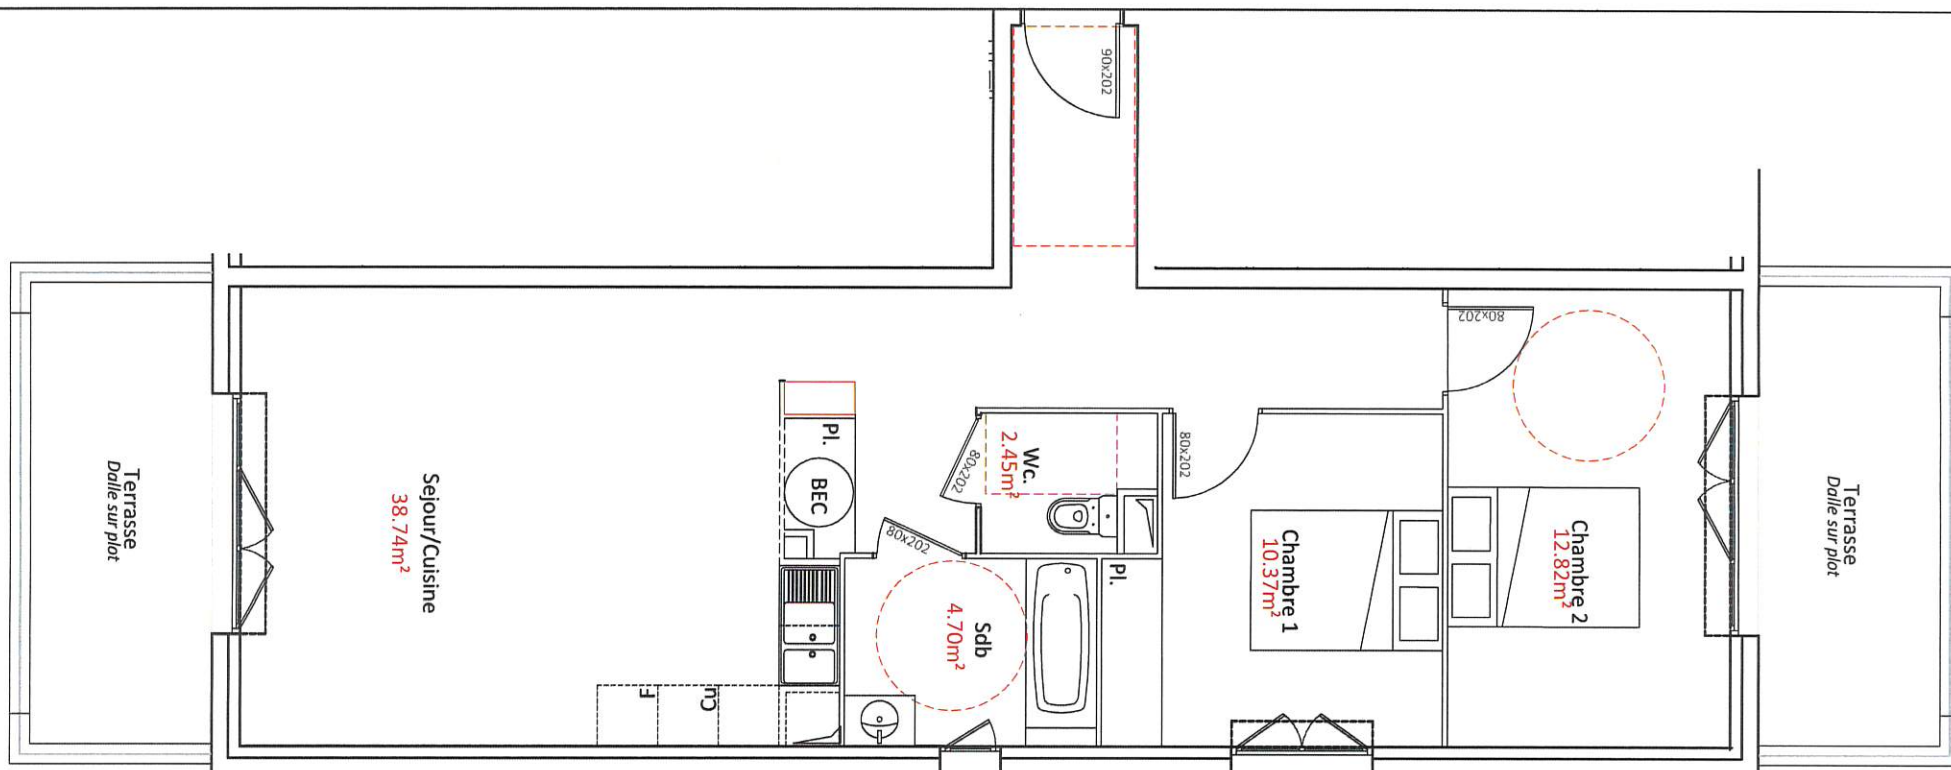

VILLE DE PEGOMAS

Construction de logements
Chemin des Moulieres
06580 PEGOMAS

BATIMENT B


3Pièces R+1 B14

LOCALISATION



PLAN DE VENTE PROVISOIRE

SURFACES HABITABLES	
SEJOUR / CUISINE	38.74m ²
CHAMBRE	10.37m ²
CHAMBRE	12.82m ²
SALLE DE BAIN	4.70m ²
Wc	2.45m ²
TOTAL SURFACES HABITABLES	69.08m ²

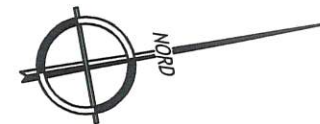

MENTION "BON POUR ACCORD" - DATE ET SIGNATURE

SURFACES ANNEXES	
TERRASSE	8.28m ²
TERRASSE	8.28m ²



DATE : 11.02.2025 A

Des modifications sont susceptibles d'être apportées à ce plan en fonction des nécessités techniques de la réalisation tant en ce qui concerne les dimensions libres que l'équipement, l'isolant, le doublage, etc.
Les surfaces indiquées sont approximatives. Les éléments de cuisine, indiqués en pointillé sur le plan, sont non fournis. Les retombés, soffites, faux plafonds, canalisations, ainsi que les équipements sont figurés à titre indicatif.
Les plantations sont imposées par le permis de construire.