



16° SUD

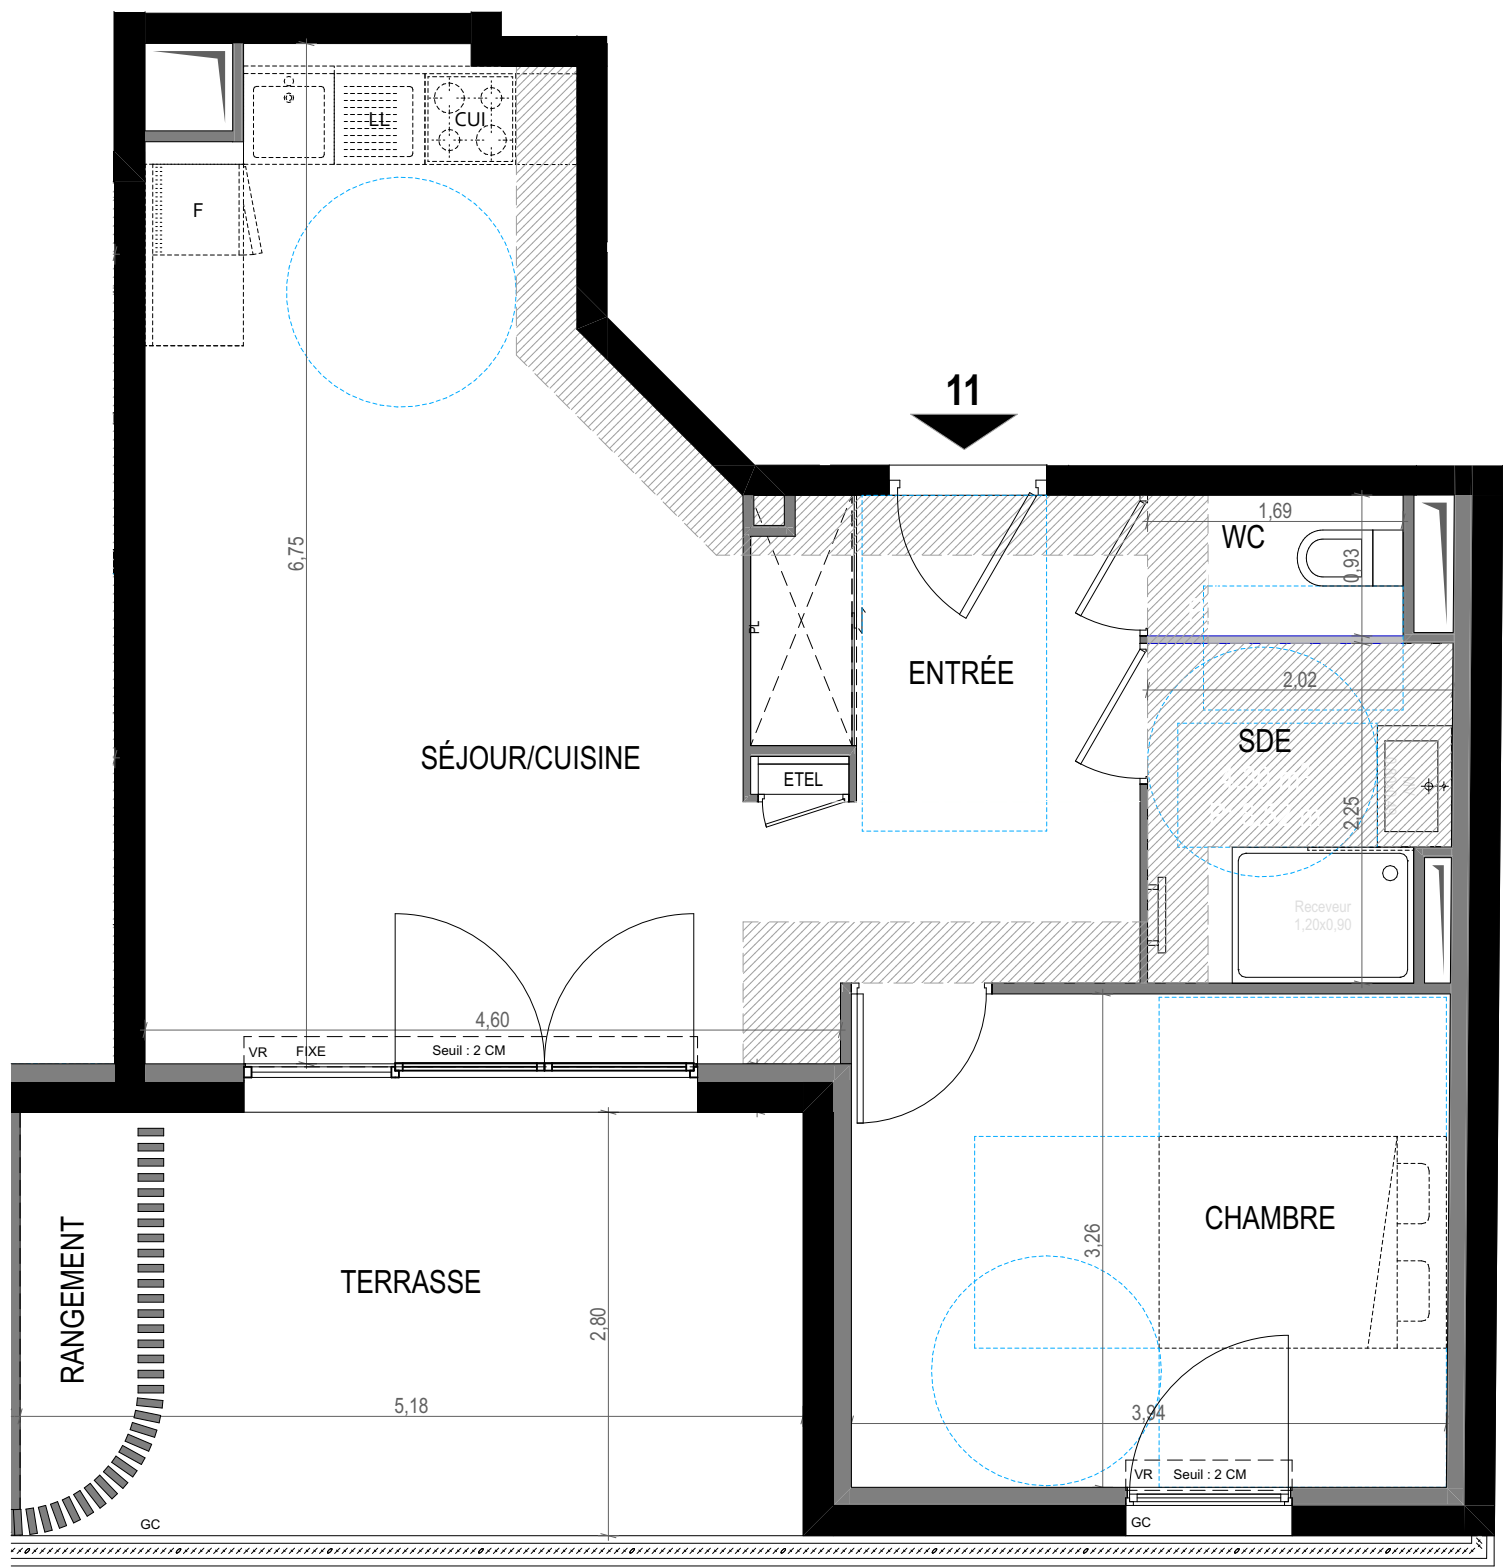

RUE PIERRE CURIE - FREJUS

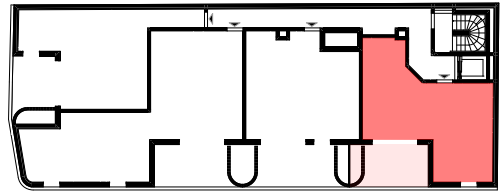

Appartement de 2 pièces
n° 11 AU 1^{er} ÉTAGE

SÉJOUR/CUISINE	26,96 m ²
CHAMBRE	12,88 m ²
ENTRÉE	4,88 m ²
SDE	4,30 m ²
WC	1,57 m ²
SURFACE TOTALE	50,59 m²
TERRASSE	14,50 m ²

SURFACE PRIVATIVE TOTALE 65,09 m²



LEGENDE

LL	LAVE-LINGE		SOFFITE
LV	LAVE-VAISSELLE		RETOMBÉE DE POUTRE
CUI	BLOC CUISSON		MASQUETTE
F	REFRIGERATEUR		BARRE DE RELEVAGE
AV	ALLEGE VITREE		SECHE-SERVIETTES
GC	GARDE-CORPS		PARE DOUCHE
VR	VOLET ROULANT		ESPACE TECH. ELEC. DU LOGEMENT
		ETEL	

Hauteur sous plafond des pièces principales sauf mention particulière : 2.50 m

Ech. 1:50 Date 24/10/2025 Indice : 1