


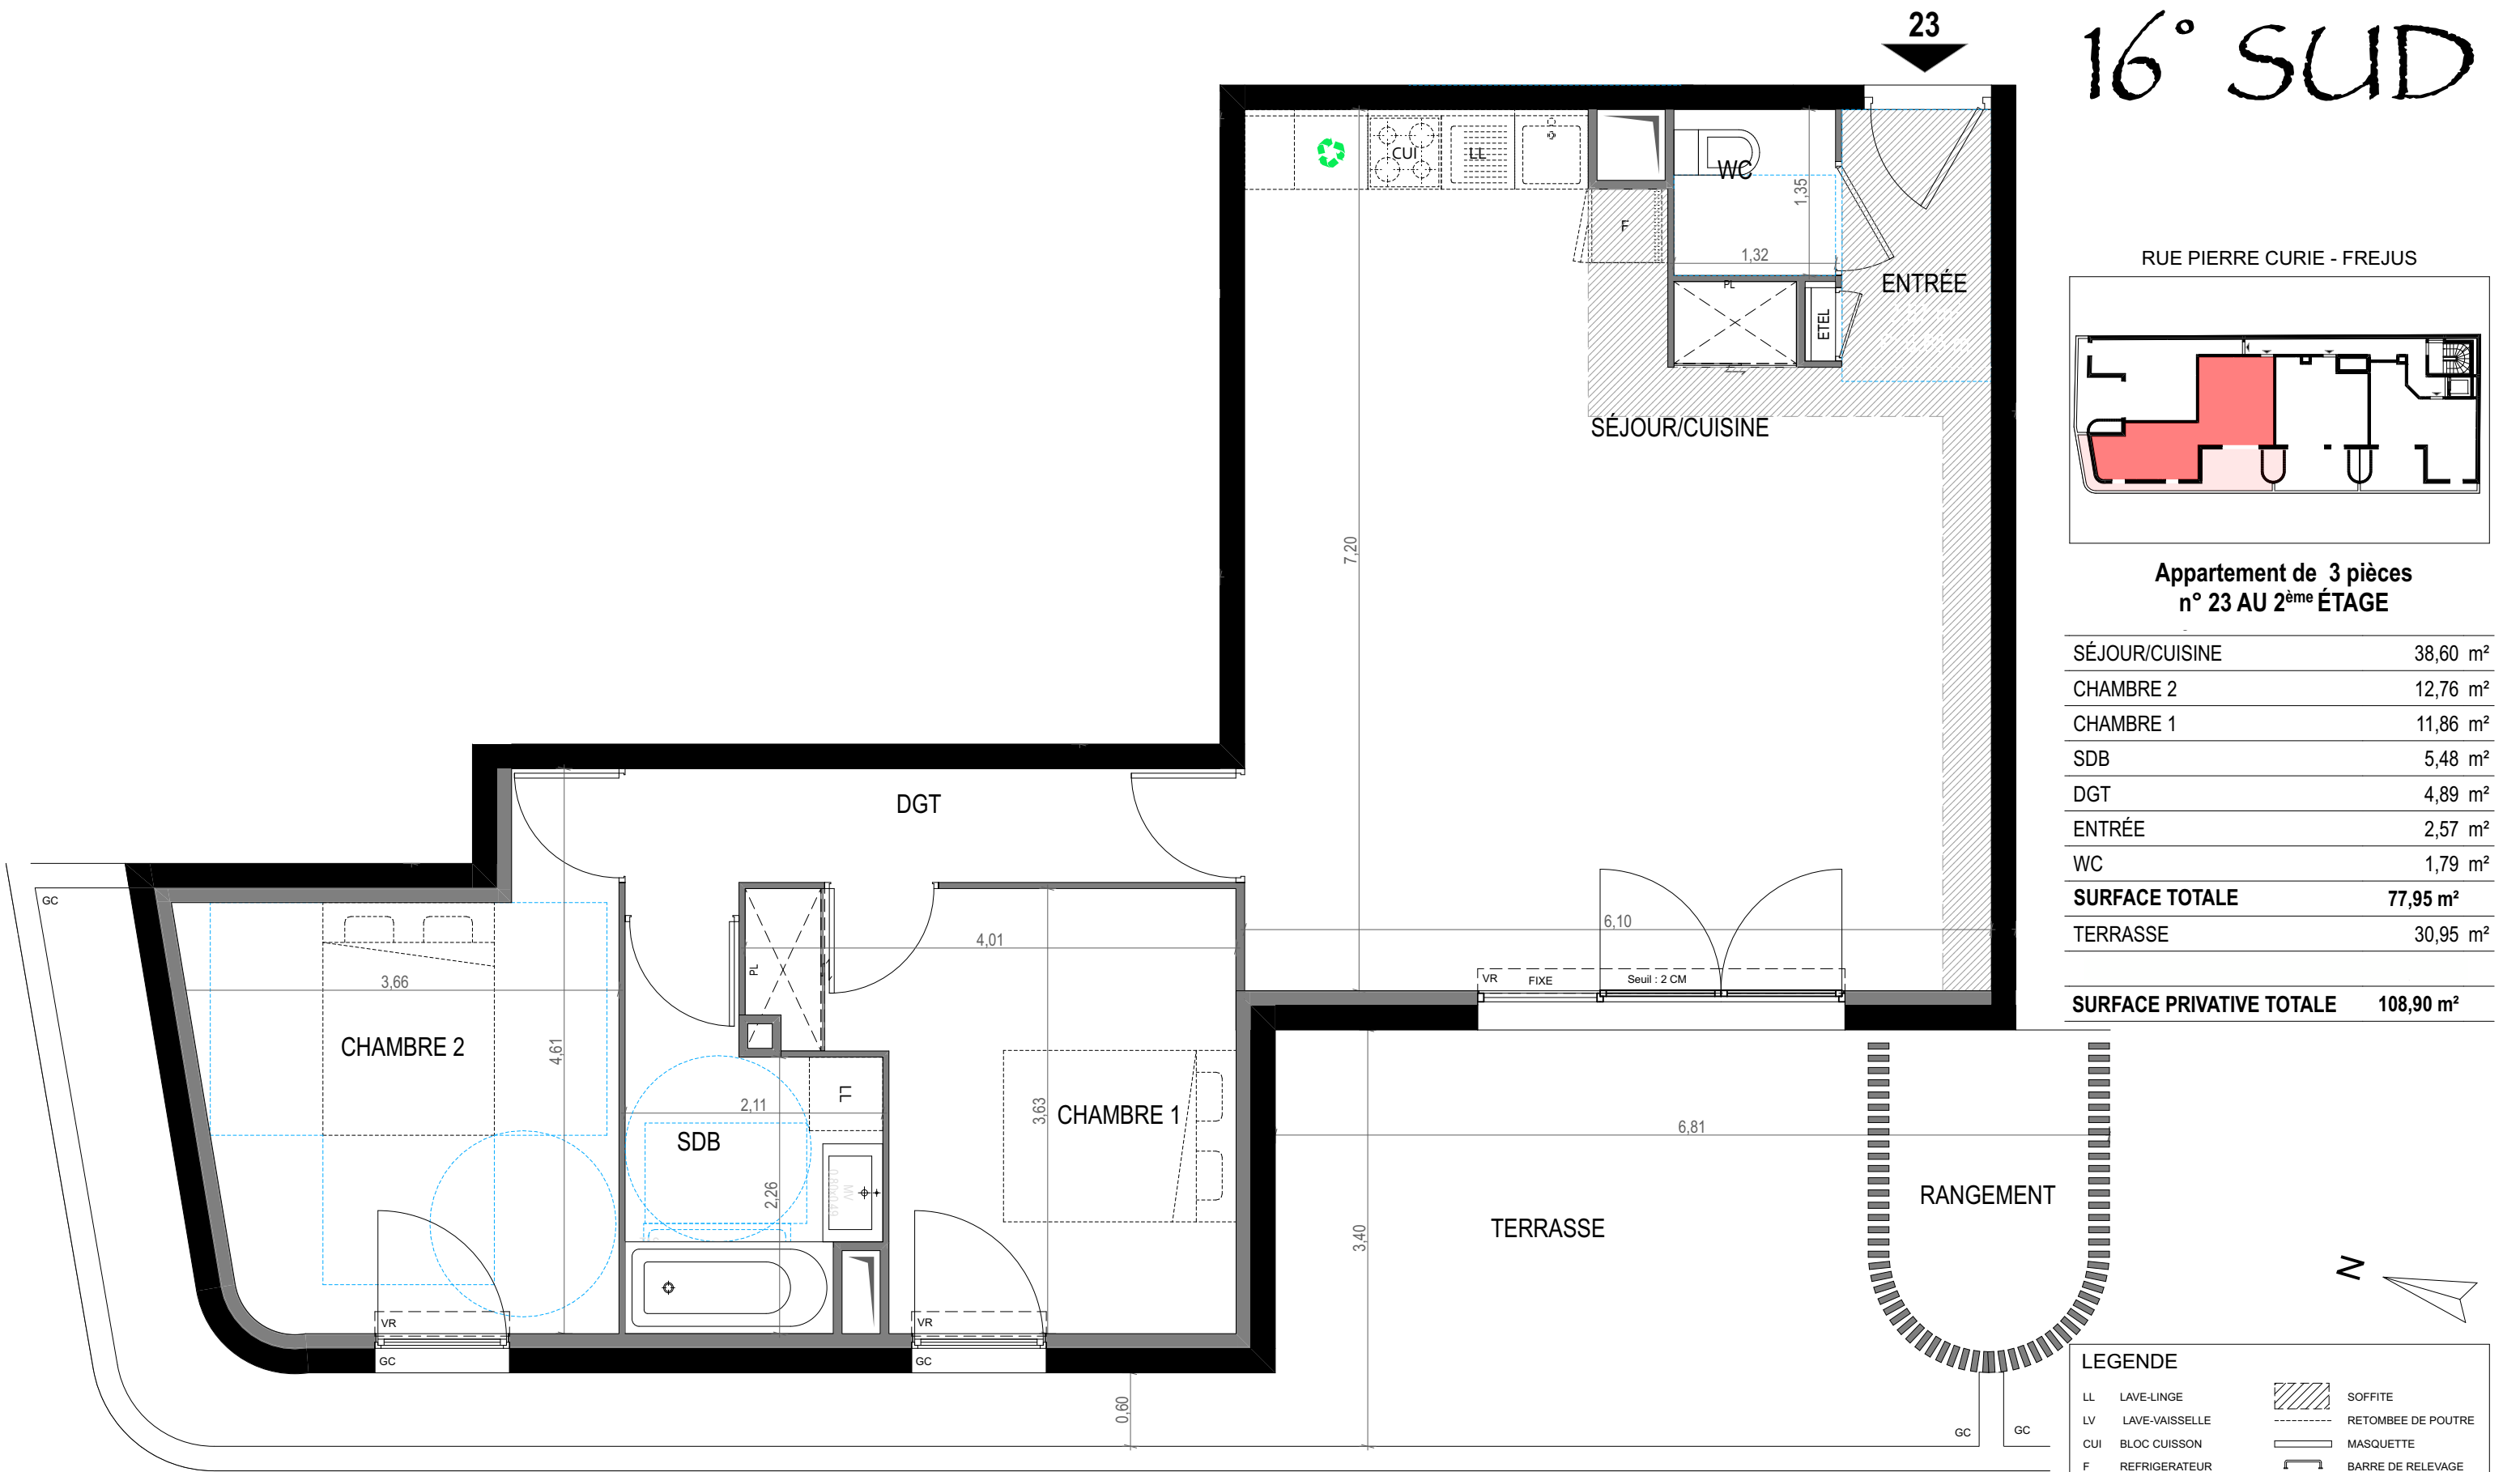

LEGENDE			
LL	LAVE-LINGE		SOFFITE
LV	LAVE-VAISSELLE		RETOMBÉE DE POUTRE
CUI	BLOC CUISSON		MASQUETTE
F	REFRIGERATEUR		BARRE DE RELEVAGE
AV	ALLEGE VITREE		SECHE-SERVIETTES
GC	GARDE-CORPS		PARE DOUCHE
VR	VOLET ROULANT		ESPACE TECH. ELEC. DU LOGEMENT
		ETEL	

Hauteur sous plafond des pièces principales sauf mention particulière : 2.50 m

Ech. 1:50	Date 24/10/2025	Indice : 1
-----------	-----------------	------------

DES MODIFICATIONS SONT SUSCEPTIBLES D'ETRE APPORTÉES A CE PLAN EN FONCTION DES NÉCESSITÉS TECHNIQUES OU RÉGLEMENTAIRES DE LA RÉALISATION, TANT EN CE QUI CONCERNE LES DIMENSIONS LIBRES, QUE L'ÉQUIPEMENT. LES SURFACES, LES HAUTEURS SOUS PLAFOND AINSI QUE LES HAUTEURS DE SEUILS OU D'ALLÈGES INDiquÉES SONT APPROXIMATIVES. LES RETOMBÉES, SOFFITES, FAUX-PLAFONDS, TRAPPES DE VISITES, AINSI QUE L'EMPLACEMENT DES DESCENTES D'EAUX PLUVIALES, DES ÉQUIPEMENTS SANITAIRES NE SONT PAS TOUS FIGURÉS OU LE SONT À TITRE INDICATIF. LES EMBLEMES DÉVOLUS AU MOBILIER ET AUX ÉQUIPEMENTS MÉNAGERS ET À CEUX LIÉS AU LAVAGE DU LINGE SONT REPRÉSENTÉS EN CORRESPONDANCE AVEC LES DIFFÉRENTS RACCORDEMENTS NÉCESSAIRES EN ÉLECTRICITÉ ET EN EAU ; AUCUN DE CES ÉLÉMENTS N'EST FOURNI.