



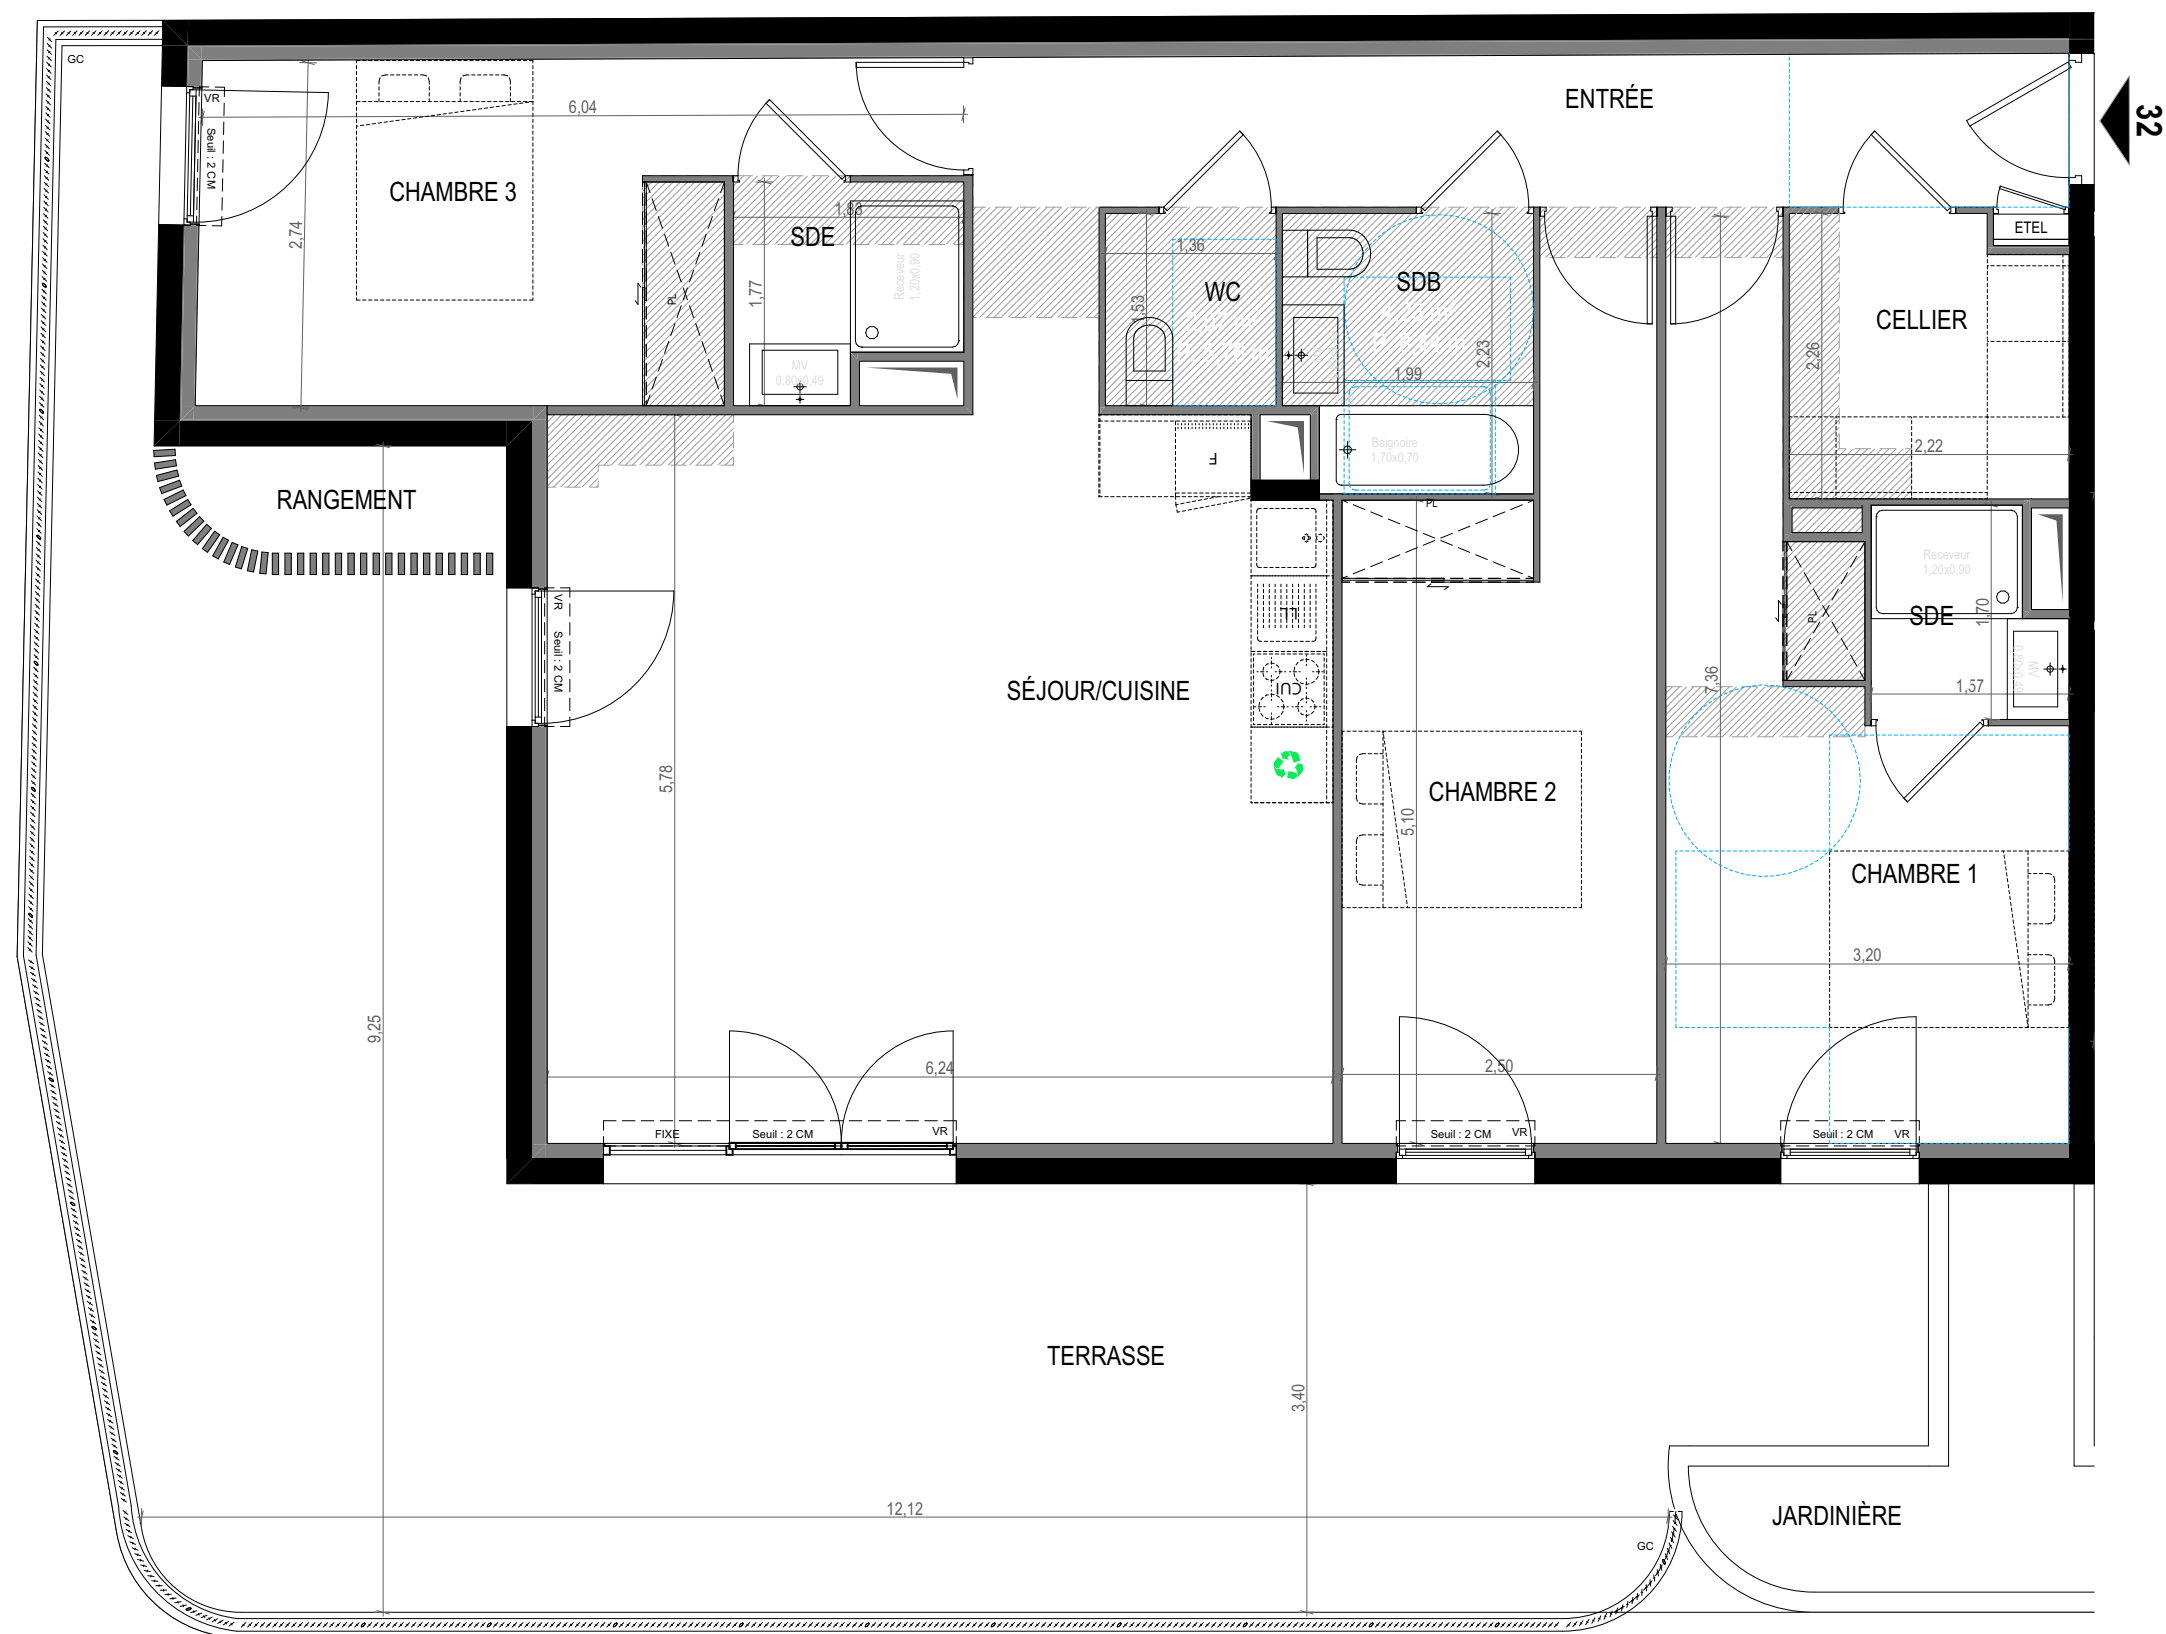

16° SUD

RUE PIERRE CURIE - FREJUS

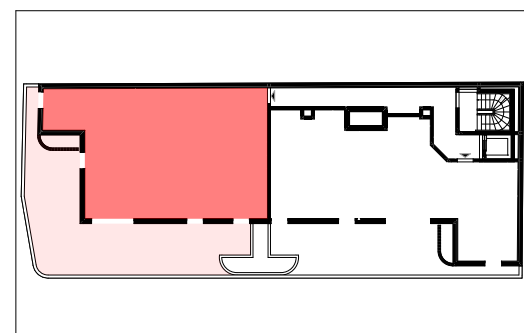

Appartement de 4 pièces
n° 32 AU 3^{ème} ÉTAGE

SÉJOUR/CUISINE	38,46 m²
CHAMBRE 1	15,28 m²
CHAMBRE 2	14,81 m²
CHAMBRE 3	13,20 m²
ENTRÉE	9,28 m²
CELLIER	4,82 m²
SDB	4,23 m²
SDE	2,86 m²
SDE	2,34 m²
WC	2,07 m²
SURFACE TOTALE	107,35 m²
TERRASSE	69,61 m²

SURFACE PRIVATIVE TOTALE 176,96 m²



LEGENDE			
LL	LAVE-LINGE		SOFFITE
LV	LAVE-VAISSELLE		RETOMBÉE DE POUTRE
CUI	BLOC CUISSON		MASQUETTE
F	REFRIGERATEUR		BARRE DE RELEVAGE
AV	ALLEGE VITREE		SECHE-SERVIETTES
GC	GARDE-CORPS		PARE DOUCHE
VR	VOLET ROULANT		ESPACE TECH. ELEC.DU LOGEMENT
		ETEL	

Hauteur sous plafond des pièces principales sauf mention particulière : 2.50 m

Ech. 1:60	Date 24/10/2025	Indice : 1
-----------	-----------------	------------